


СХЕМА МОНТАЖА Евролос-Грунт 20+ (с принудительным сбросом)

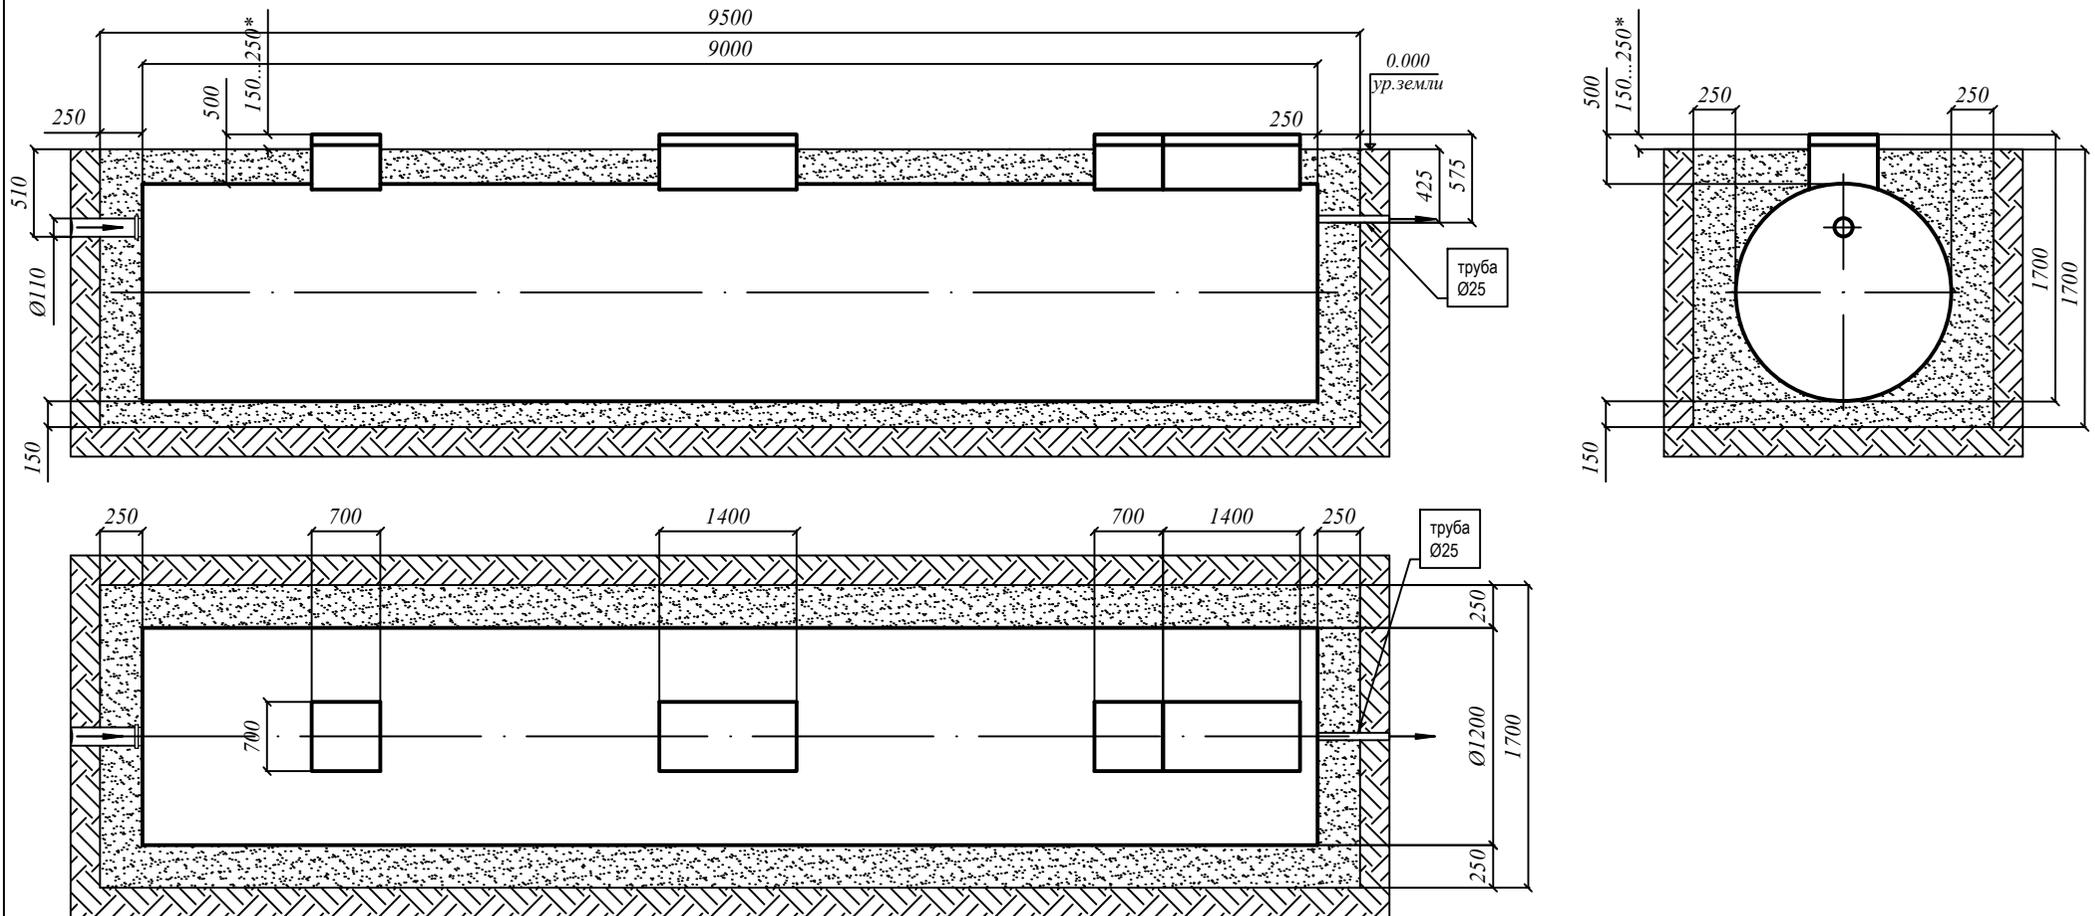

Порядок проведения монтажных работ:

1. Отрывка котлована L=9,5 м. В=1,7 м. Н=1,7 м.
2. Засыпка и уплотнение песчаной подушки толщиной 150 мм.
3. Установка изделия на песчаную подушку
4. Обратная засыпка пазух котлована песком с одновременной заливкой водой внутрь изделия.
5. Подключение к электросети

При монтаже:

1. Расход песка - 15,6 м³.
2. Расход воды - 10,2 м³.
3. Объем котлована - 27,5 м³.
4. Кол-во мешков цемента 50кг (M500) при засыпке цементно-песчаной смесью 1:10 - 38 шт.

* Высота от поверхности земли до верха крышки варьируется от 150 до 250 мм. по условию монтажа