

Монтажная схема ТОПАС 9



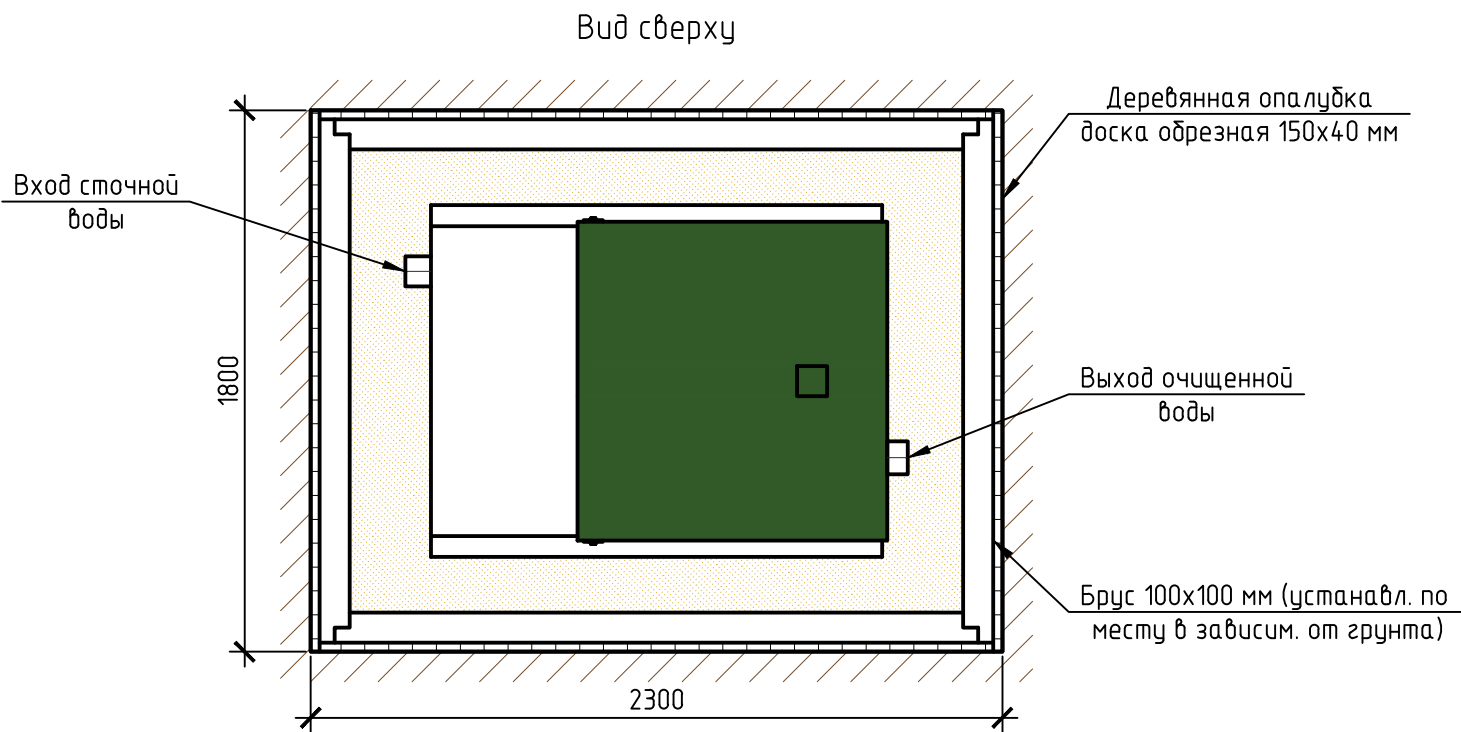


Схема №1

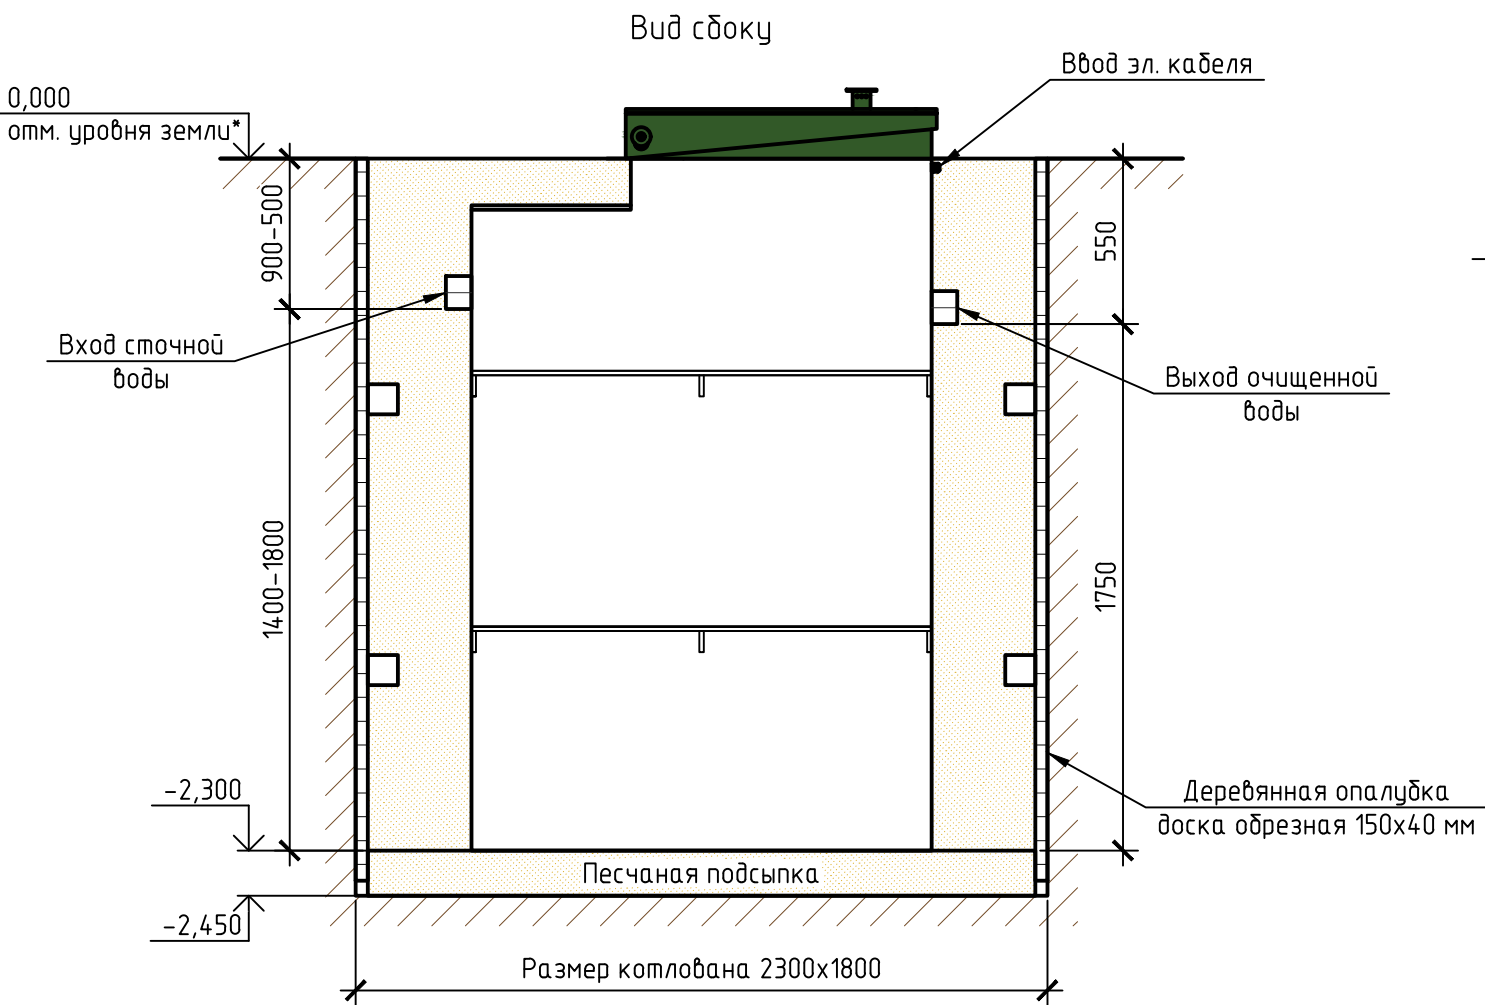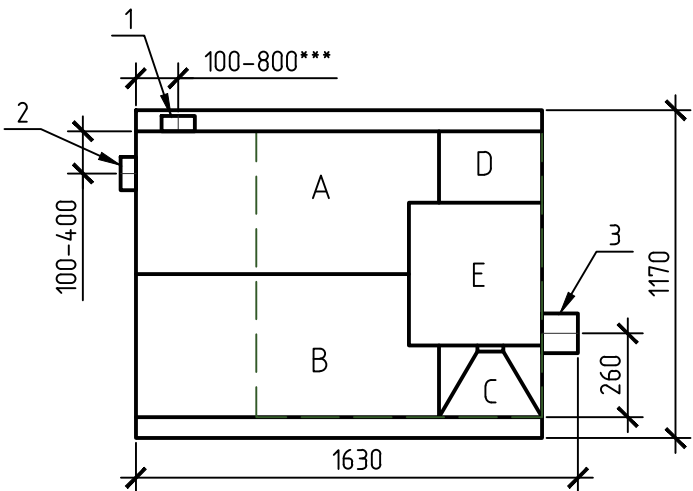

Габаритные размеры ТОПАС 9\*\*:

Длина 1630 мм;  
Ширина 1170 мм;  
Высота 2550 мм;  
Вес, макс. 355 кг.

A – приемная камера;  
B – аэротенк;  
C – вторичный отстойник;  
D – стабилизатор активного ила;  
E – компрессорный отсек.

1, 2 – варианты входа стоков (ввод трубы монтируется при монтаже, либо, по желанию заказчика, на заводе изготовителя (в соответствии с размерами, указанными в заявке на резку);  
3 – выход очищенной воды (труба  $\phi 110$  монтируется на заводе).

Монтажные и земляные работы проводить согласно СП 129.13330.2011 "Наружные сети и сооружения водоснабжения и канализации".

| Пояснение к схеме №1 |                                        |      |                                             |     |
|----------------------|----------------------------------------|------|---------------------------------------------|-----|
|                      | От дна установки до нижнего края трубы |      | От поверхности грунта до нижнего края трубы |     |
|                      | min                                    | max  | min                                         | max |
| Вход сточной воды    | 1400                                   | 1800 | 500                                         | 900 |
| Выход очищенной воды | 1750                                   | 1750 | 550                                         | 550 |

ПРИ МОНТАЖЕ ОБРАТИТЬ ОСОБОЕ ВНИМАНИЕ:  
Разработку котлована производить при условии соблюдения правил техники безопасности проведения земляных работ, с соблюдением требований действующей нормативной документации. Монтаж станции производить на песчаную подсыпку, станцию не подвергать ударам, обсыпку производить вместе с заливкой одновременно для компенсации внутреннего и внешнего давления.

\*При определении отметки уровня земли предусмотреть будущее благоустройство участка, возможные ландшафтные работы (которые могут привести к изменению отметки уровня земли).  
\*\*Производитель может изменить габариты продукции без уведомления.  
\*\*\*При выполнении резки учесть внутренний конструктив станции.

Расход песка не менее – 6,5 м<sup>3</sup>, расход воды не менее – 2,4 м<sup>3</sup>.

|      |         |      |        |       |      |                                               |                     |        |
|------|---------|------|--------|-------|------|-----------------------------------------------|---------------------|--------|
|      |         |      |        |       |      |                                               |                     |        |
|      |         |      |        |       |      |                                               |                     |        |
|      |         |      |        |       |      |                                               |                     |        |
| Изм. | Кол.уч. | Лист | № док. | Подп. | Дата | Установка очистки сточных вод<br>V=1,7 м3/сут | Стadia              | Лист   |
|      |         |      |        |       |      |                                               |                     | Листов |
|      |         |      |        |       |      | ТОПАС/ТОPAS 9                                 |                     | 1      |
|      |         |      |        |       |      |                                               | ТОПОЛ-ЭКО/ТОPOL-ECO |        |