


Схема монтажа Малахит 12

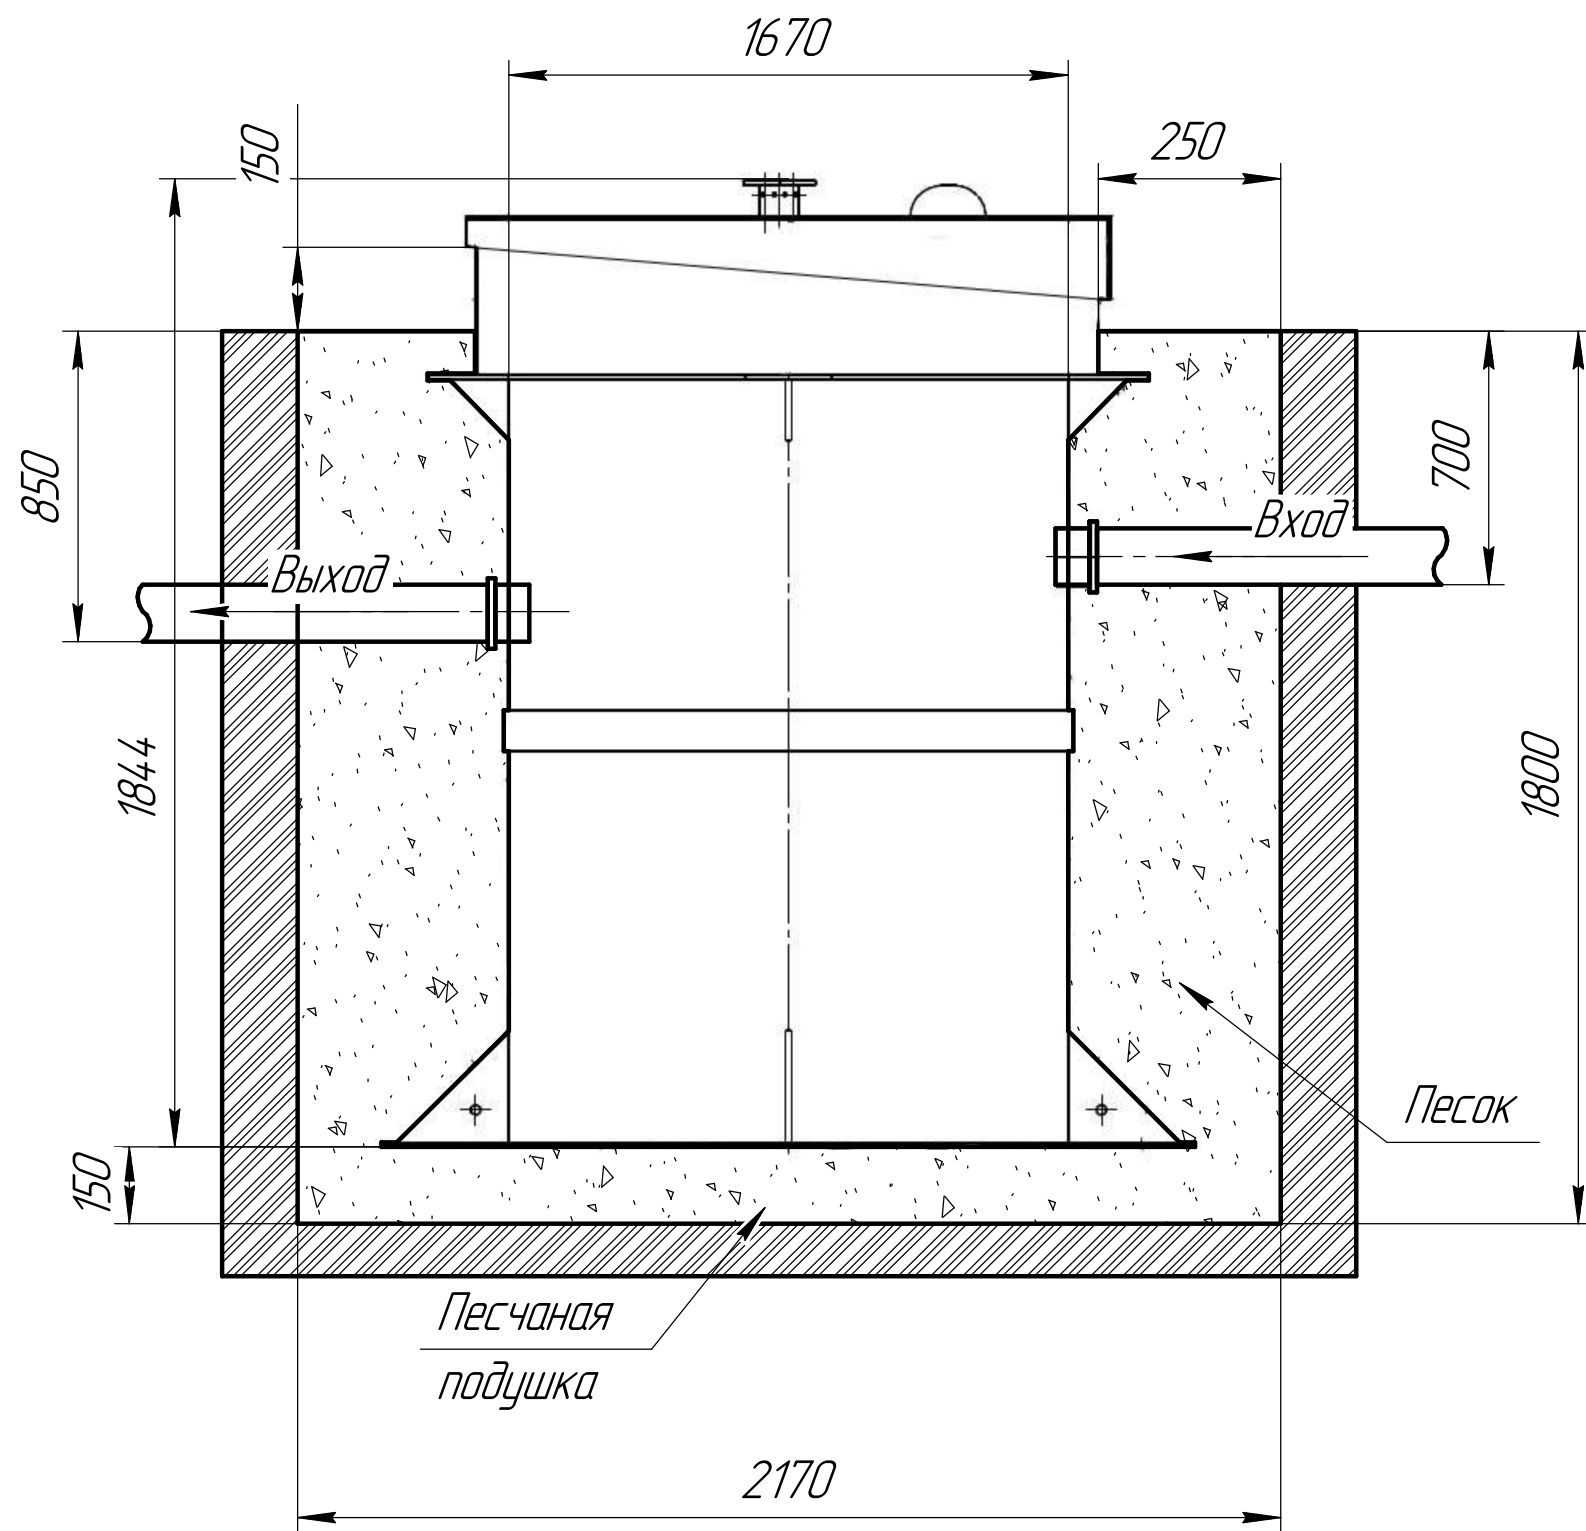

Порядок проведения монтажных работ:

1. Разработка котлована $\phi 2.17$ м. $h=1.8$ м.
2. Засыпка и уплотнение песчаной подушки толщиной 150мм.
3. Установка изделия на песчаную подушку.
4. Обратная засыпка пазух котлована песком, с одновременной заливкой водой внутрь изделия.
5. Подключение к электросети.
6. Пуско-наладка и запуск в эксплуатацию.

При монтаже:

1. Расход песка 10 м^3
2. Расход воды 5 м^3
3. Объем котлована 11.5 м^3

КОМПАС -3D v20 Нале © 2021 ООО "АСКОН -Системы проектирования" Россия. Все права защищены.

Инв. в подл. Подл. и дата

Вып. в Инв. в подл. Подл. и дата

Инв. в подл. Подл. и дата

Не для коммерческого использования

Изм.	Лист	в докум.	Подп.	Дата

Малахит

Лист
5

Копировал

Формат А3